


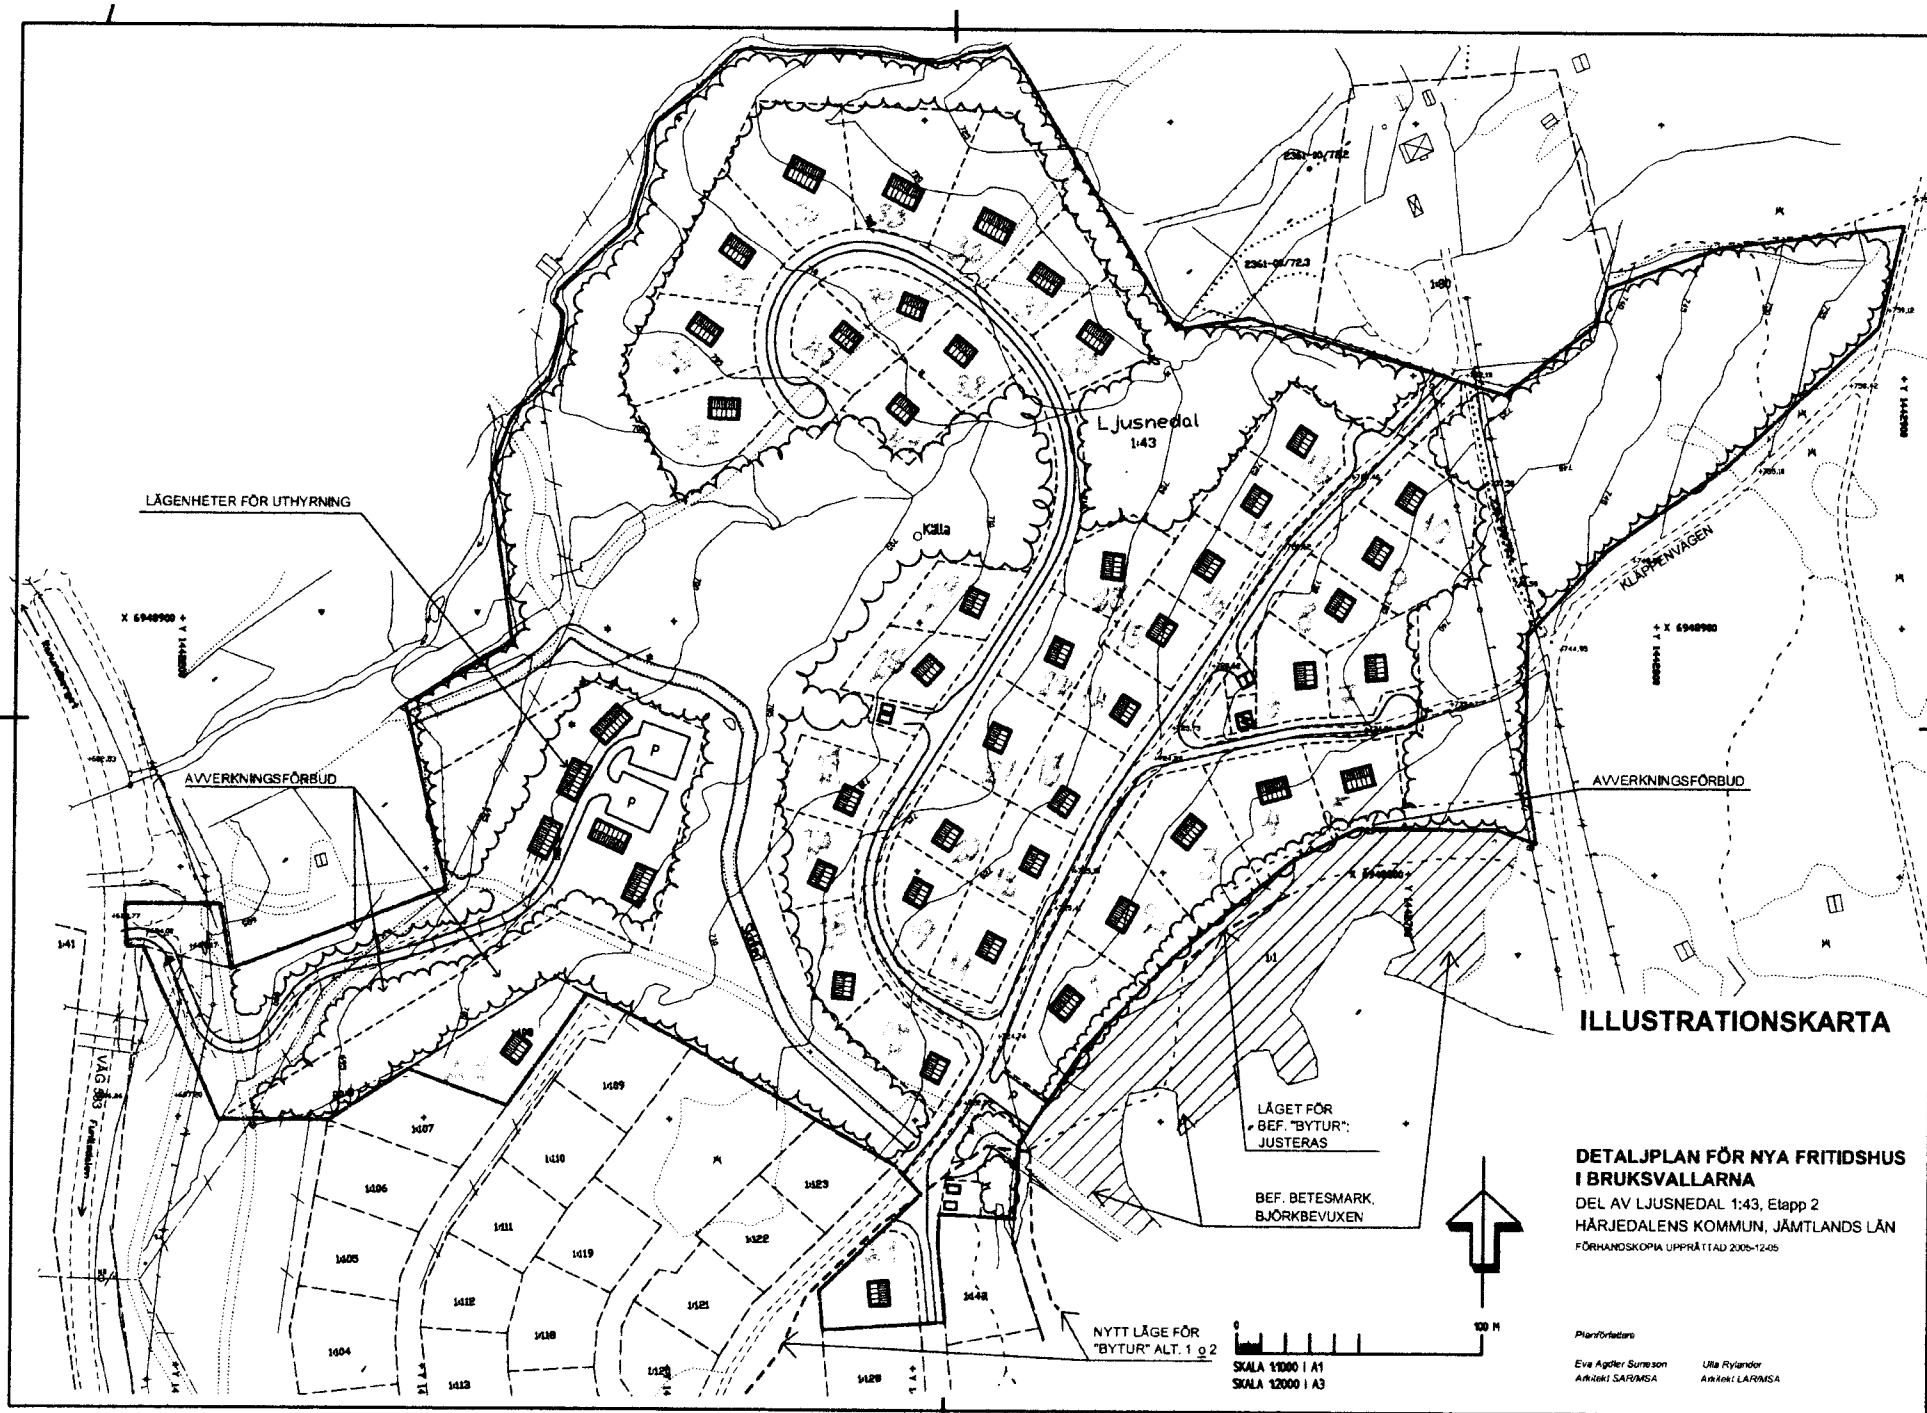

ILLUSTRATIONSKARTA

**DETALJPLAN FÖR NYA FRITIDSHUS
I BRUKSVALLARNA**
DEL AV LJUSDAL 1:43, Etapp 2
HÄRJEDALENS KOMMUN, JÄMTLANDS LÄN
FÖRHANDSKOPIA UPPRÄTTAD 2005-12-05

Planförfattare
Eva Agdler Sureson
Arkitekt SARFMSA
Ulla Rylander
Arkitekt LARFMSA